


# 工事のお知らせ(東3号館外壁等改修工事)

工事範囲: 網掛け部分を除く南面及び東面





南立面図

東立面図

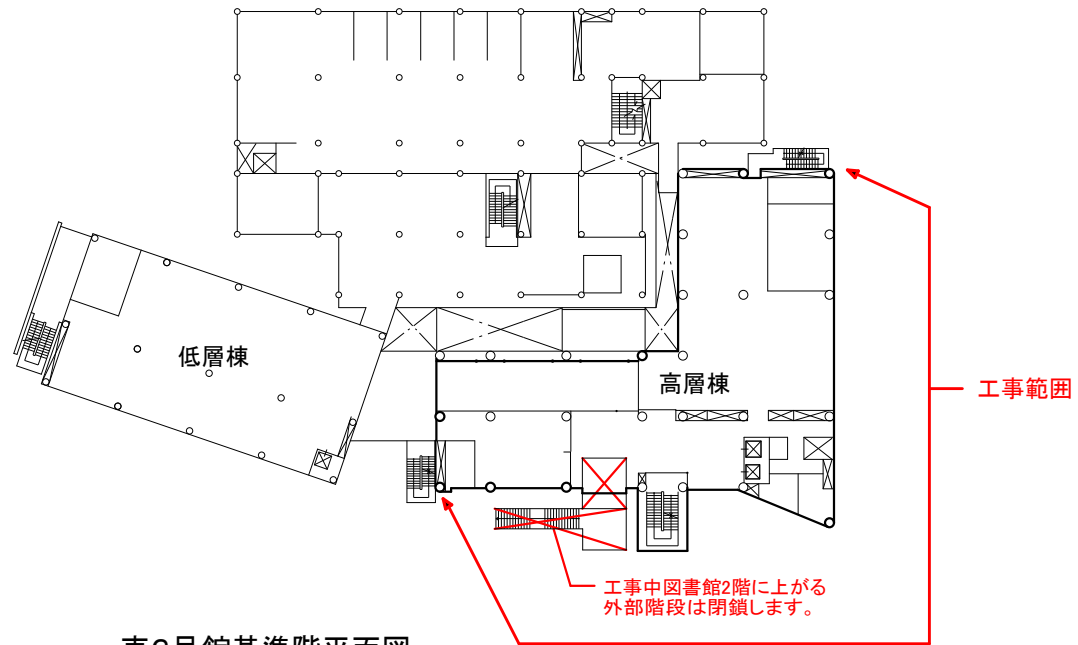

東3号館基準階平面図

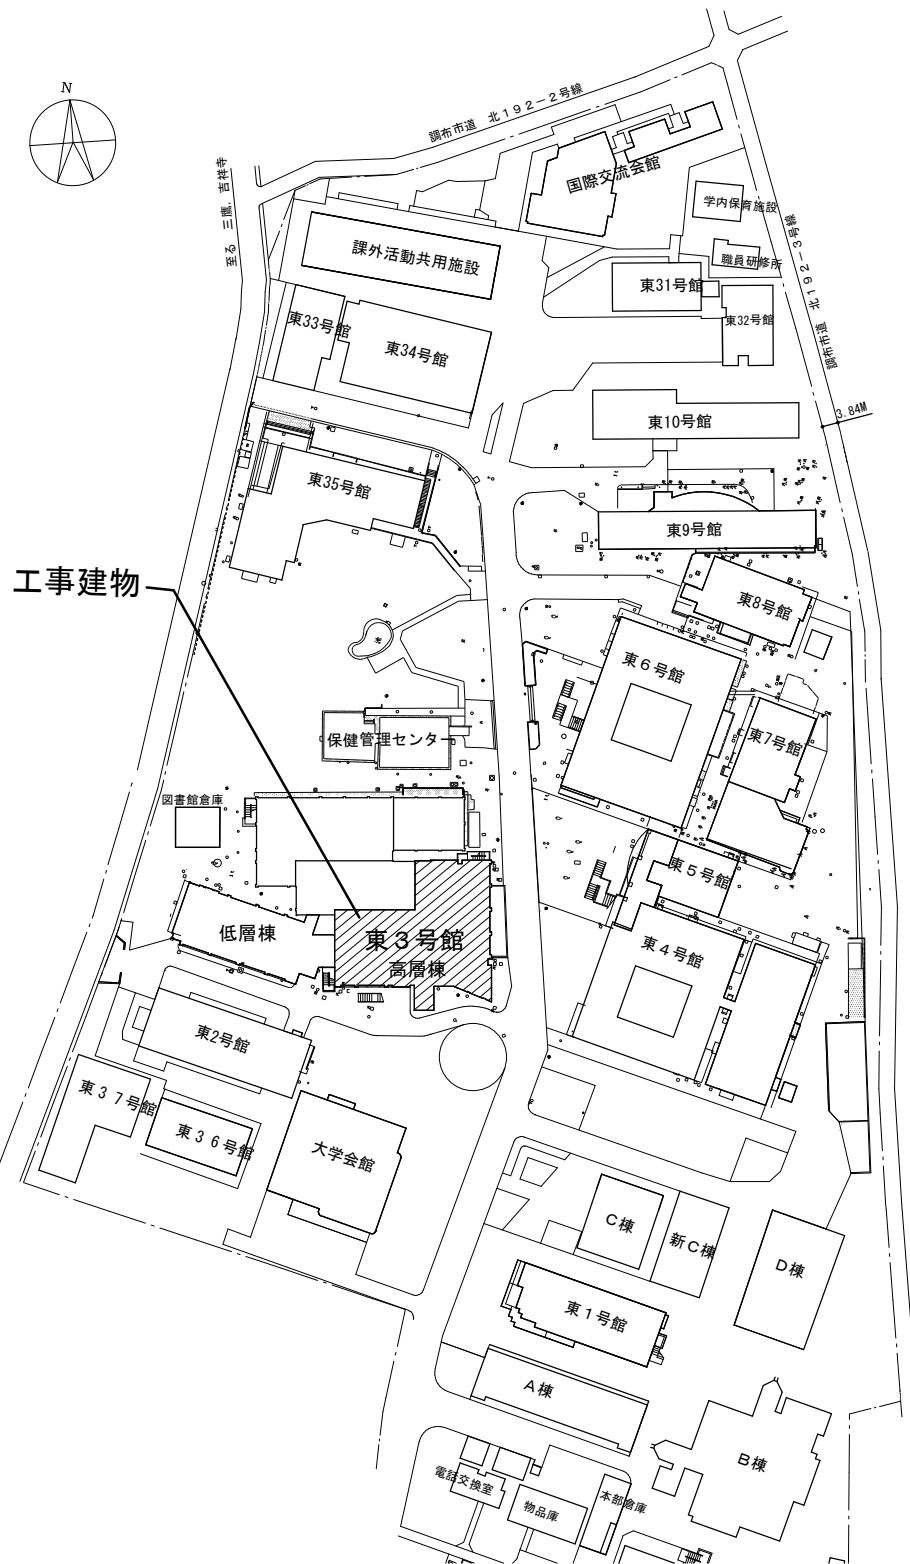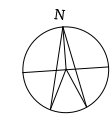

工事建物

工事範囲

工事中図書館2階に上がる外部階段は閉鎖します。